


Feudelstraße

10 Feudelstraße 12

14 Feudelstraße 16

18 Feudelstraße 20

# Kleingartenanlage "An der Feudelstraße"

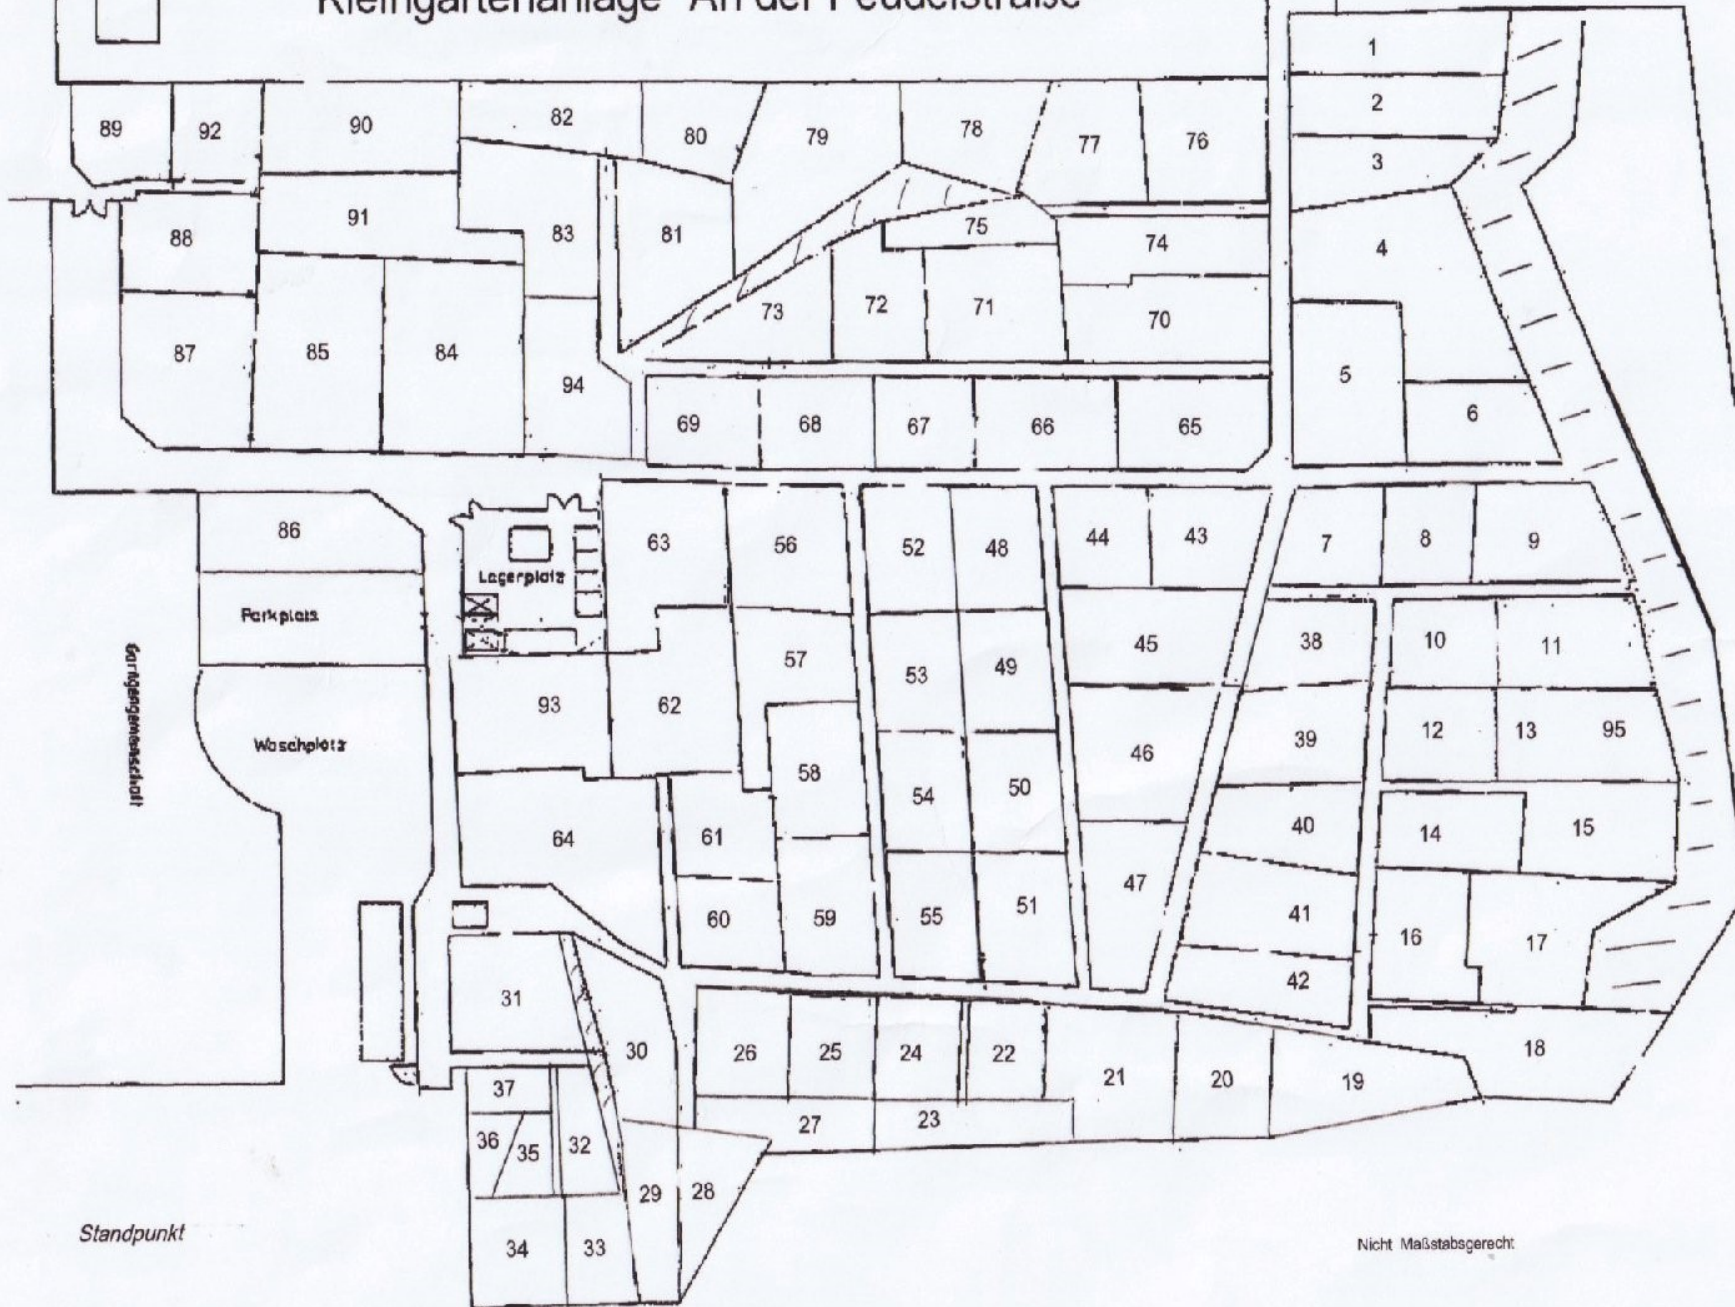

Standpunkt

Nicht Maßstabgerecht.